



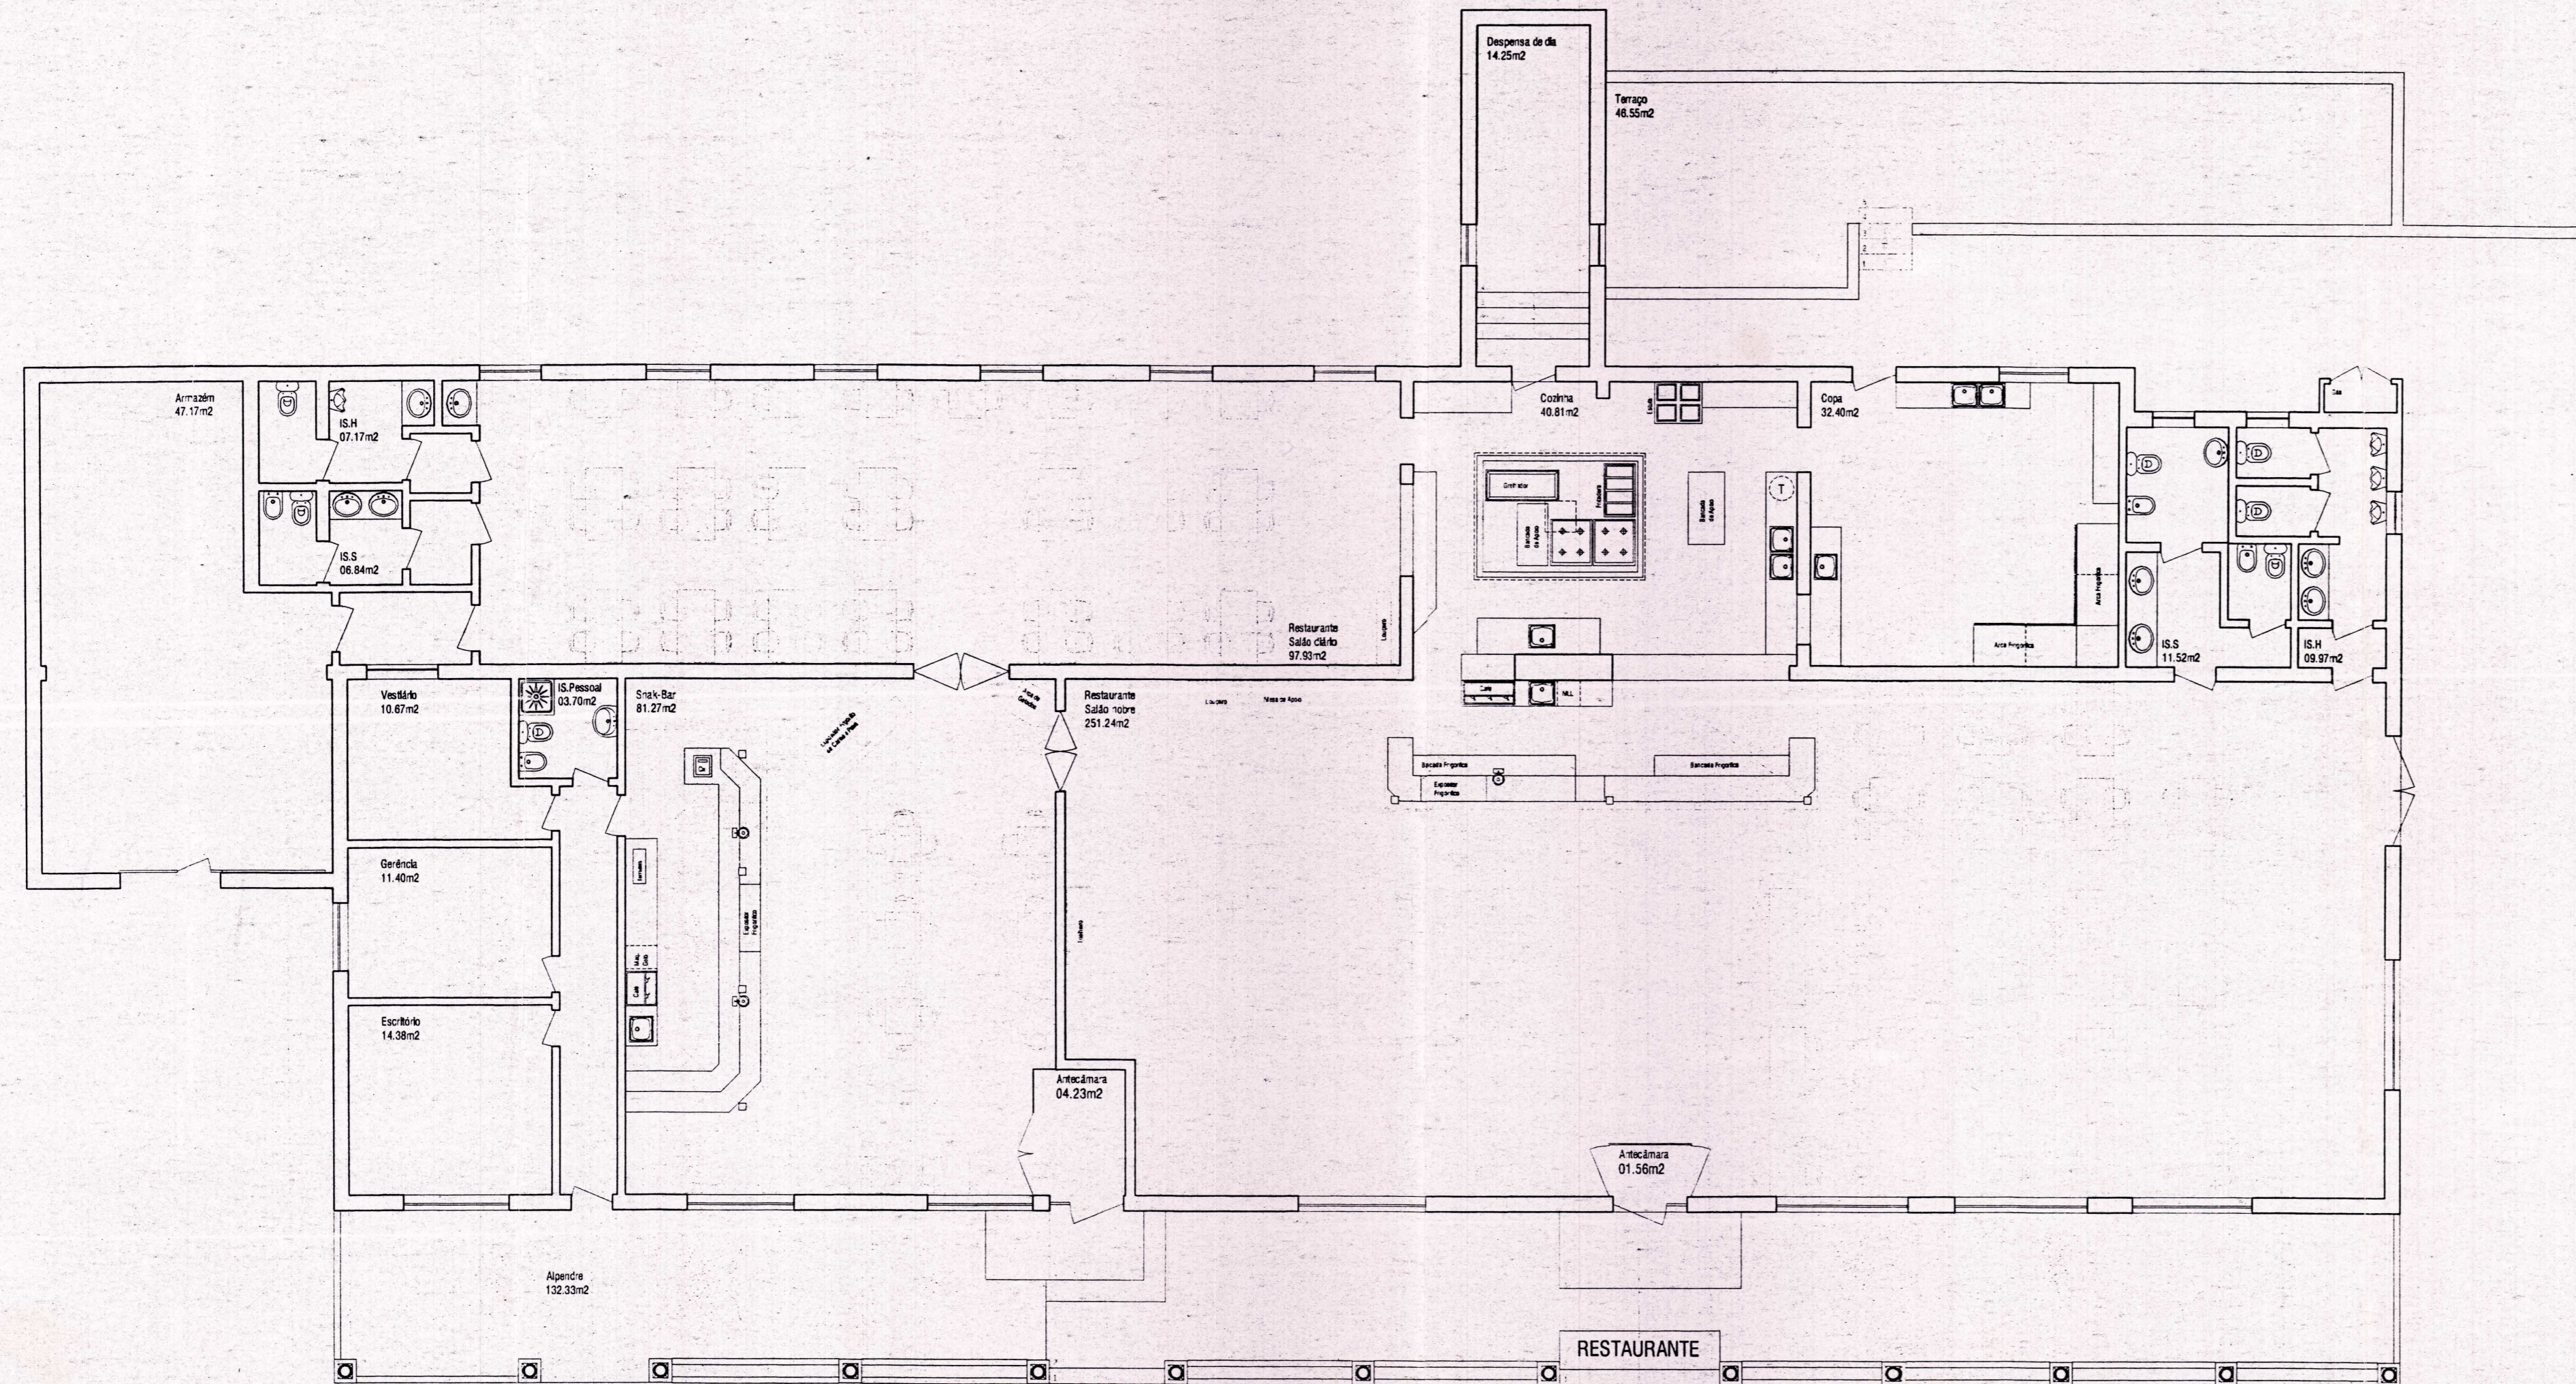

160
2

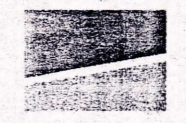

PROJECTOS DE ARQUITECTURA
Sílvia Fernandes Pinheiro, arq.ª



REQUERENTE: **UTRAVINHOS - Actividades Hoteleiras Lda**

LOCAL DA OBRA: **Vale Cardal - Aveiras de Baixo - Azambuja**

ASSUNTO: **Telas finais**

DATA: **Março 2008** ESCALA: **1:100**

ESPECIALIDADE: **Arquitectura**

DESIGNAÇÃO: **Planta**

01